


3.62 m 2.29 m
1.90 m

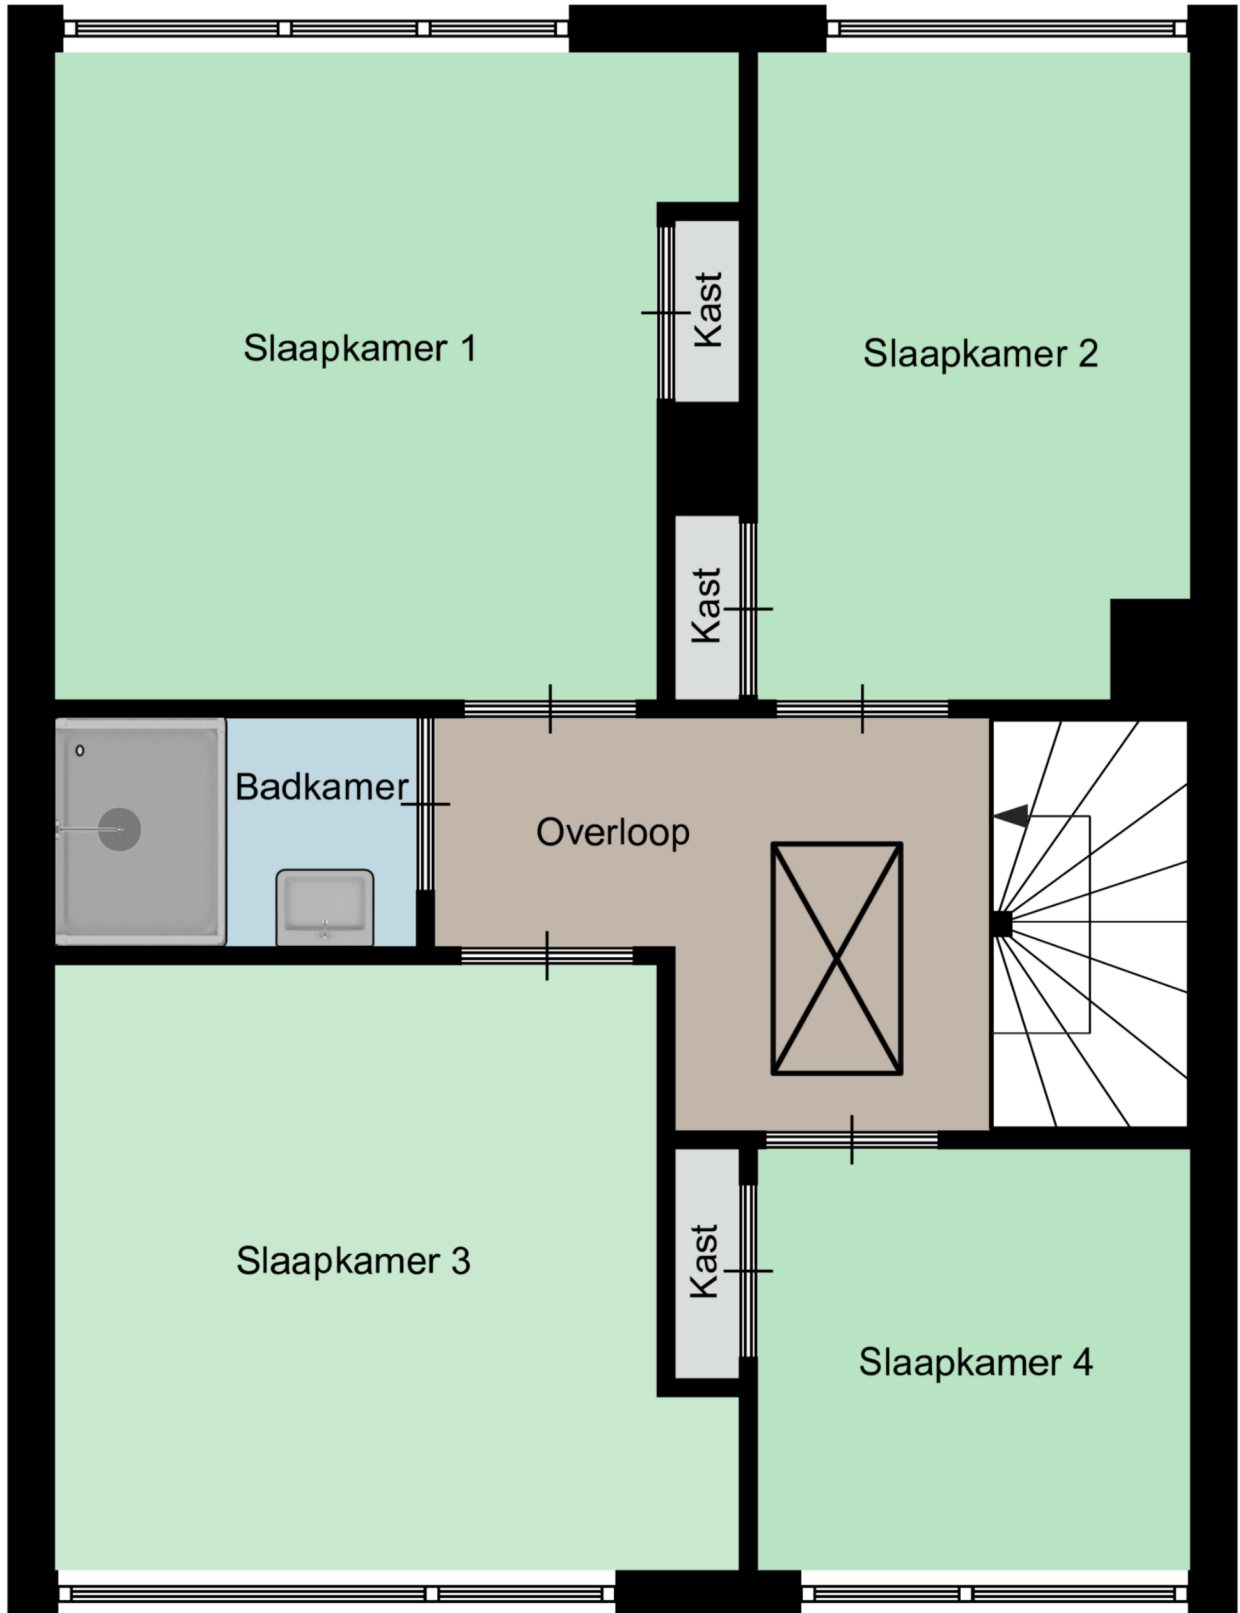

3.40 m

1.20 m

3.18 m

3.40 m

2.16 m

2.21 m

3.17 m

3.60 m 2.28 m

Aan deze plattegronden kunnen geen rechten worden ontleend
©Studio BLIEK www.studiobliek.nl